


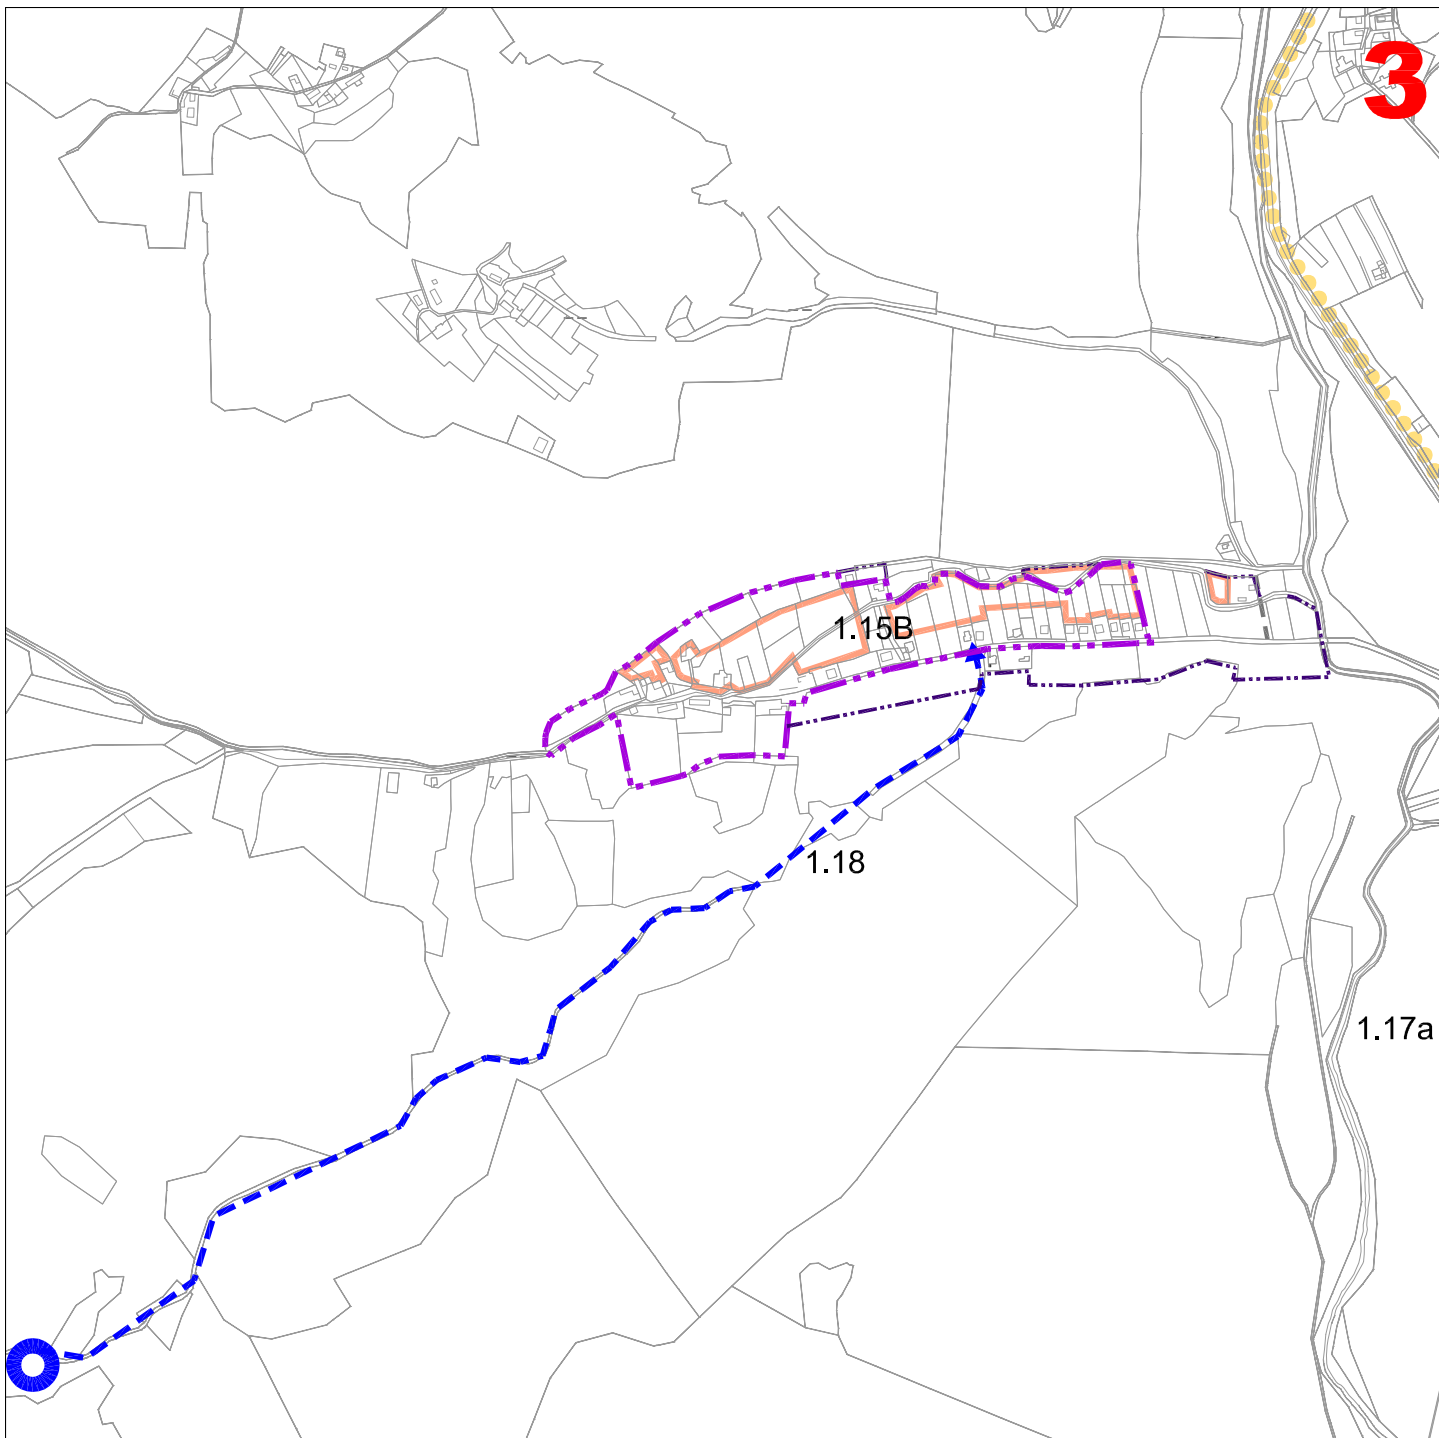

LEGENDA ZaD č.1

STAV	NÁVRH	
		HRANICA ZASTAVANÉHO ÚZEMIA ÚPRAVA PODĽA GEOPORTÁLU
		HRANICA ZASTAVANÉHO ÚZEMIA
		HRANICA ROZVOJOVÝCH LOKALÍT
		ČÍSLA ROZVOJOVÝCH LOKALÍT
		ZDROJ VODY
		VODOVOD

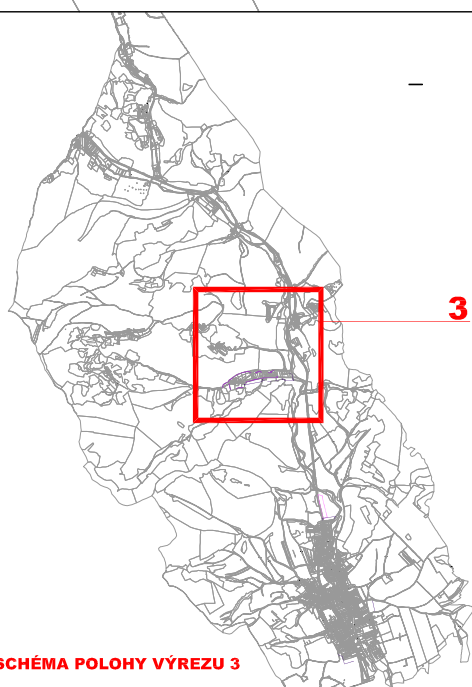


SCHÉMA POLOHY VÝREZU 3

ÚZEMNÝ PLÁN OBCE DRIETOMA

ZMENY A DOPLNKY Č.1

MIERKA 1 : 10 000
VEREJNÉ TECHNICKÉ VYBAVENIE
VODNÉ HOSPODÁRSTVO

VÝREZ 3

4b

