

5

L E G E N D A ZaD č.1

STAV	NÁVRH	
		HRANICA ZASTAVANÉHO ÚZEMIA
		HRANICA ROZVOJOVÝCH LOKALÍT
	1.3Bc	ČÍSLA ROZVOJOVÝCH LOKALÍT
		PLYNOVOD STL
	STL DN 50	DIMENZIE ROZVODU PLYNU
		ZEMNÝ KÁBEL VN
	X	ZRUŠENIE VZDUŠNÉHO VEDENIA VN

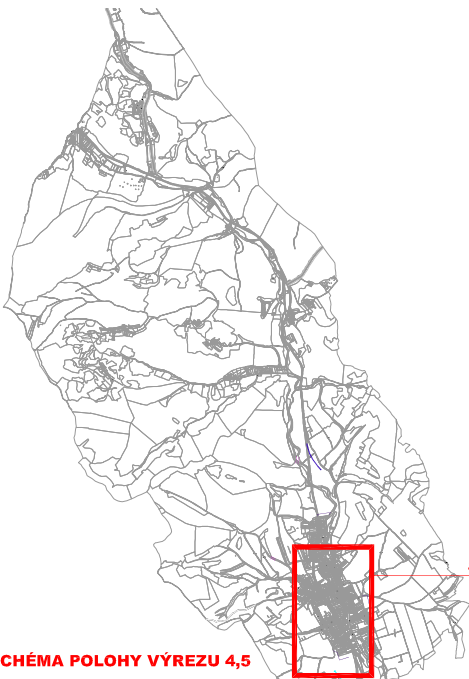


SCHÉMA POLOHY VÝREZU 4,5

5

ÚZEMNÝ PLÁN OBCE DRIETOMA

ZMENY A DOPLNKY Č.1

MIERKA 1 : 10 000  
VEREJNÉ TECHNICKÉ VYBAVENIE  
ENERGETIKA A SLABOPRÚD

VÝREZ 5

4a

