

L E G E N D A ZaD č.1

STAV	NÁVRH	
		HRANICA ZASTAVANÉHO ÚZEMIA
		HRANICA ROZVOJOVÝCH LOKALÍT
		ČÍSLA ROZVOJOVÝCH LOKALÍT
		VODOVOD
		SPLAŠKOVÁ KANALIZÁCIA

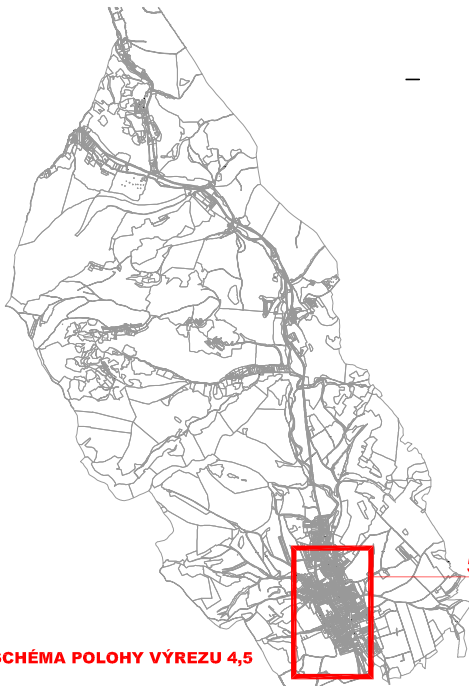


SCHÉMA POLOHY VÝREZU 4,5

ÚZEMNÝ PLÁN OBCE DRIETOMA

ZMENY A DOPLNKY Č.1

MIERKA 1 : 10 000
VEREJNÉ TECHNICKÉ VYBAVENIE
VODNÉ HOSPODÁRSTVO

VÝREZ 5

4b

