


LEGENDA

STAV	NAVRH	
		HRANICA ZASTAVANÉHO ÚZEMIA
		HRANICA ROZVOJOVÝCH LOKALÍT
		ČÍSLA ROZVOJOVÝCH LOKALÍT
		HRANICA PBEJ
0892682		ČÍSLA PBEJ
		ZÁBER POĽNOHOSPODÁRSKEJ PÔDY
		CYKLOTRASA - ZÁBER POĽNOHOSP. PÔDY
		VODNÝ ZDROJ A JEHO NAPOJENIE - ZÁBER POĽNOHOSP. PÔDY

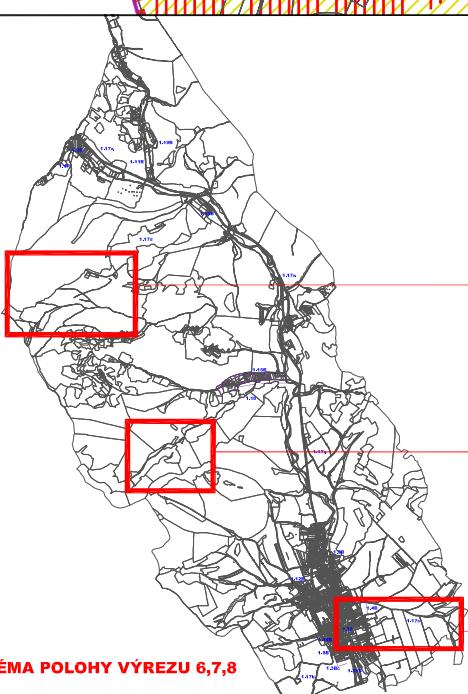


ÚZEMNÝ PLÁN OBCE DRIETOMA

SCHVÁLENÝ OZ OBCE DRIETOMA UZNESENÍM Č.55/2012 ZO DŇA 17.10.2012
ZMENY A DOPLNKY C.1

MIERKA 1 : 10 000
PERSPEKTIVNÉ POUŽITIE LESNEJ A POĽNOHOSPODÁRSKEJ PÔDY
NA NEPOĽNOHOSPODÁRSKE ÚČELY

6

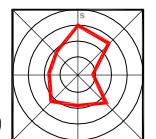

VÝREZ 6,7,8