
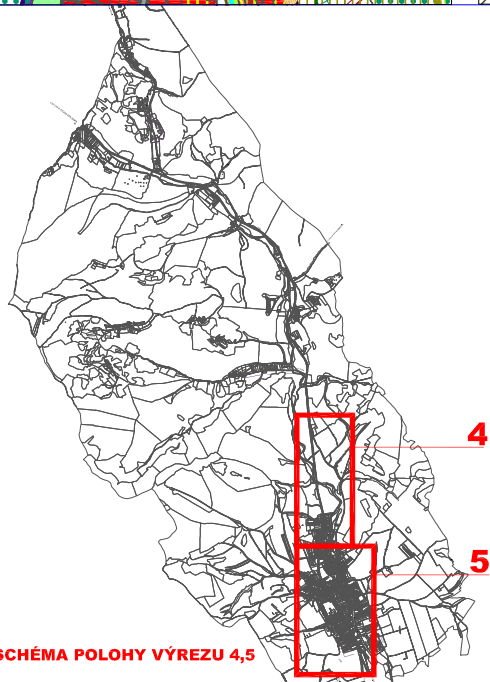


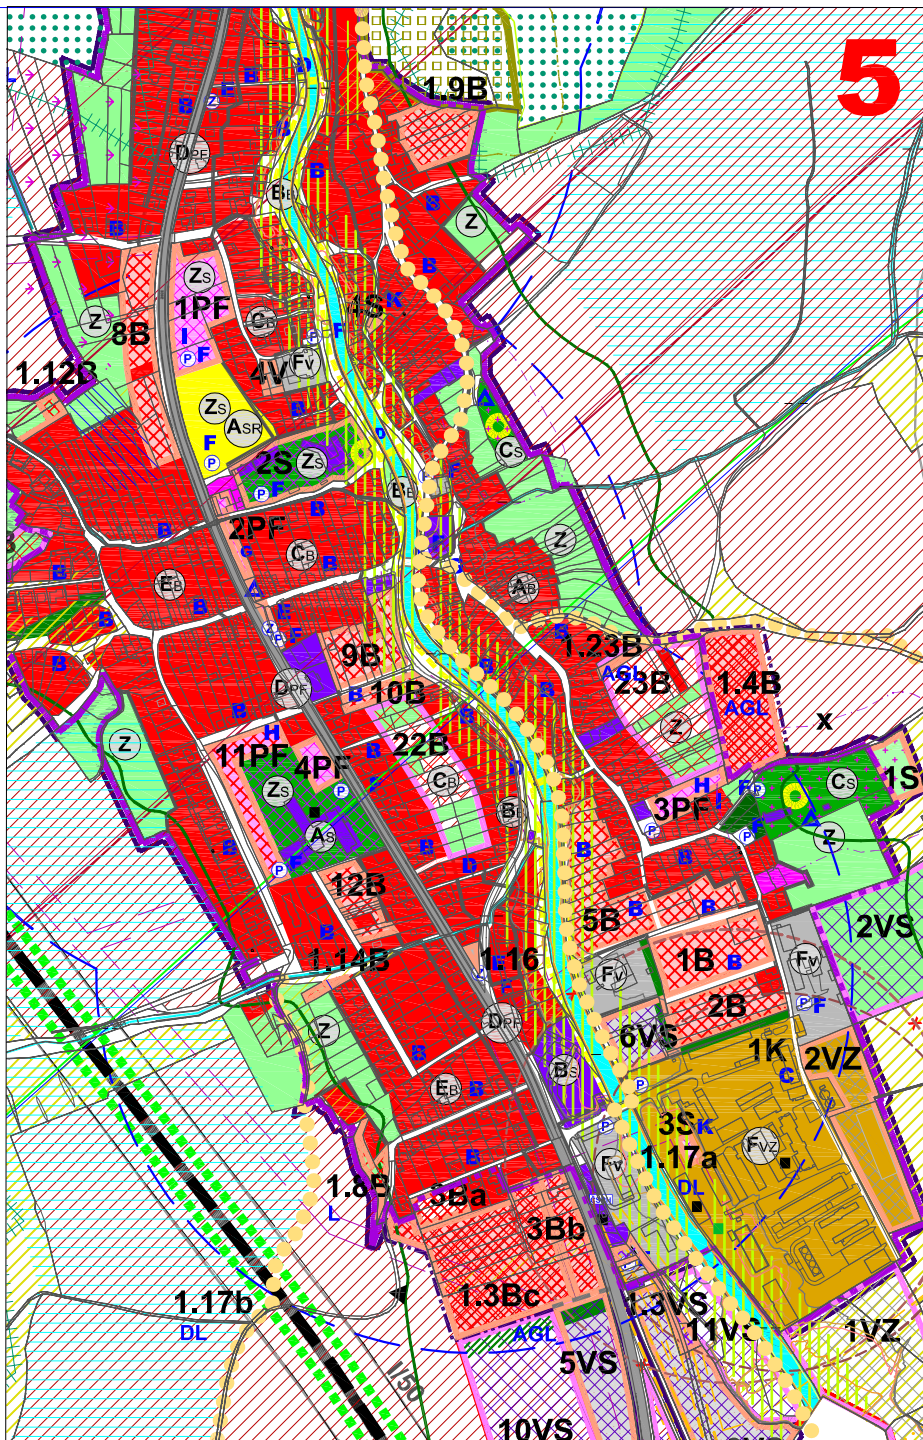

L E G E N D A ZaD č.1		
STAV	NÁVRH	
☒		HRANICA ZASTAVANÉHO ÚZEMIA
☒		HRANICA ROZVOJOVÝCH LOKALÍT
☒		1.3B ČÍSLA ROZVOJOVÝCH LOKALÍT
☒		B - OBYTNÉ ÚZEMIE S PREVAHOU PLÔCH PRE BÝVANIE
☒		VS - VÝROBNÉ ÚZEMIE DROBNEJ PRIEMYSELNEJ VÝROBY A VÝROBNÝCH SLUŽIEB
☒		CYKLISTICKÁ KOMUNIKÁCIA
☒		PRISTUPOVÁ KOMUNIKÁCIA
☒		VODOVOD
☒		ZÁPLAVOVÉ ČIARY Q5, Q10, Q50, Q100, Q1000
☒		OZNAČENIE VEREJNOPROSPEŠNÝCH STAVIEB VYPLÝVAJÚCICH Z ÚPN OBCE
		SKLÁDKA S UKONČENOU PREVÁDZKOU, UPRAVENÁ SKLÁDKA
		STREDNÉ ZDROJE ZNEČISTENIA OVZDUŠIA
		ZRUŠENIE OCHRANNÉHO PÁSMO CINTORÍNA

ÚZEMNÝ PLÁN OBCE DRIETOMA

SCHVÁLENÝ OZ OBCE DRIETOMA UZNESENÍM Č.55/2012 ZO DŇA 17.10.2012
ZMENY A DOPLNKY Č.1

MIERKA 1 : 10 000

KOMPLEXNÝ VÝKRES PRIESTOROVÉHO USPORIADANIA A FUNKČNÉHO VYUŽÍVANIA ÚZEMIA A SCHÉMA ZÁVÄZNÝCH ČASTÍ **VÝREZ 4.5**

VÝREZ 4.5

