


4

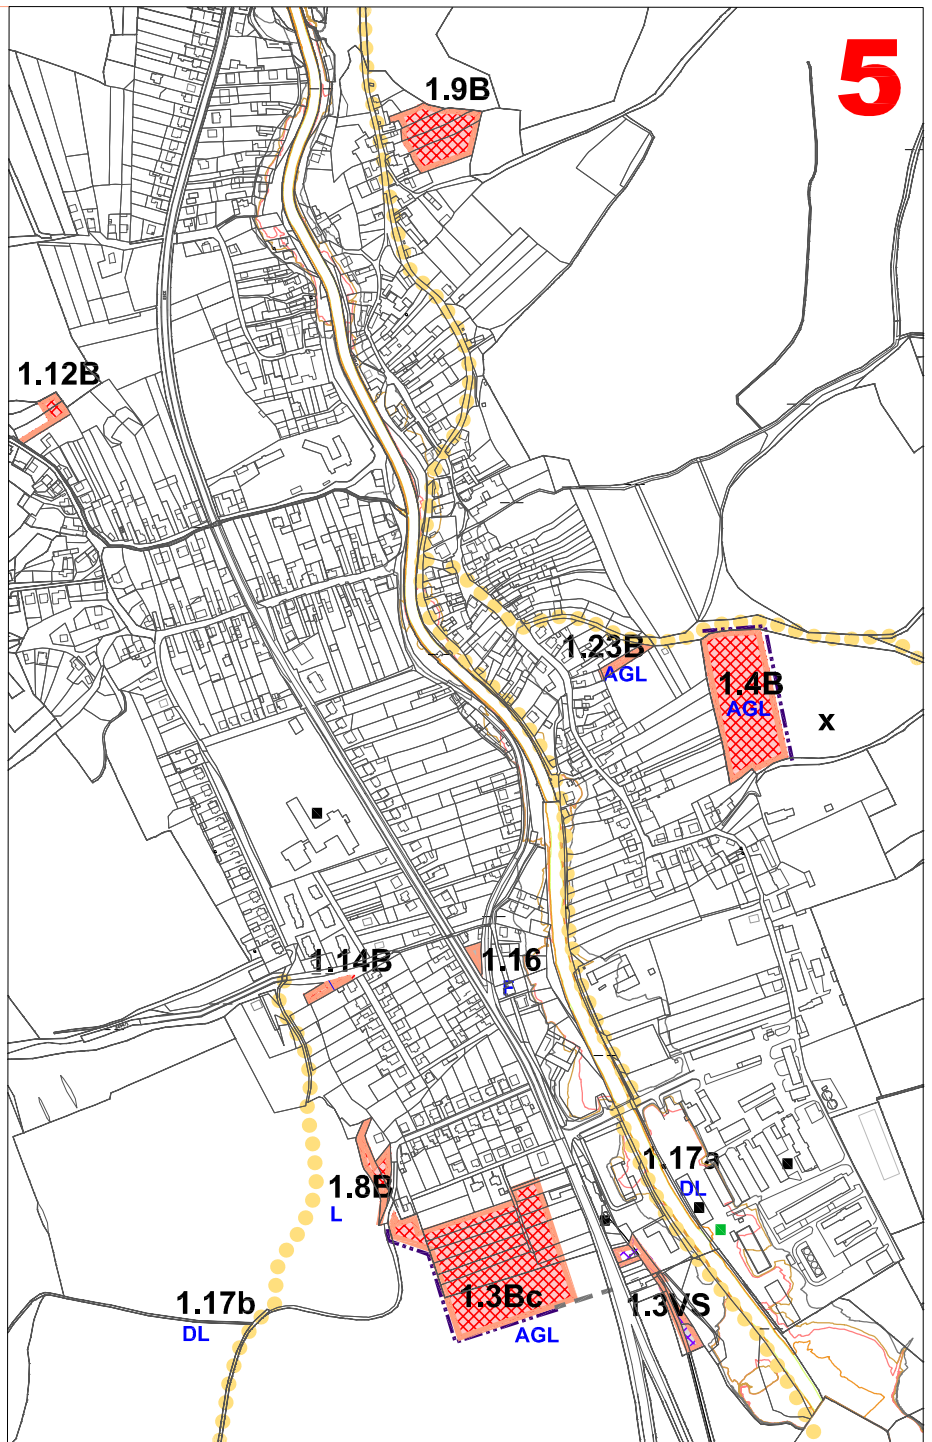

5

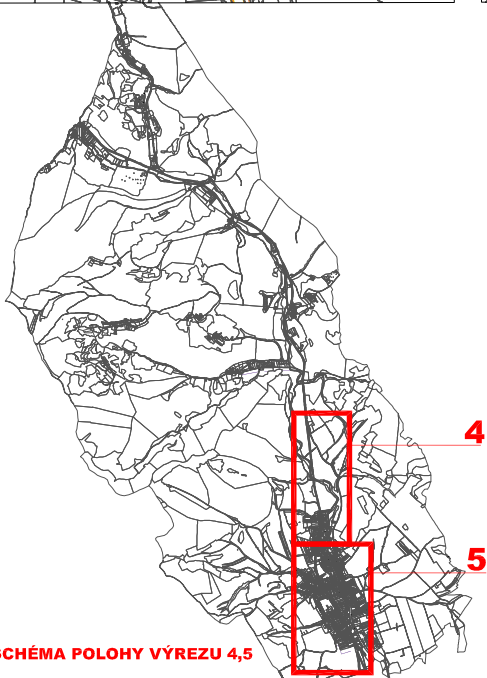


SCHÉMA POLOHY VÝREZU 4,5

LEGENDA ZaD č.1

záväznosť	STAV	NÁVRH	
<input checked="" type="checkbox"/>			HRANICA ZASTAVANÉHO ÚZEMIA
<input checked="" type="checkbox"/>			HRANICA ROZVOJOVÝCH LOKALÍT
<input checked="" type="checkbox"/>		1.3B	ČÍSLA ROZVOJOVÝCH LOKALÍT
<input checked="" type="checkbox"/>			B - OBYTNÉ ÚZEMIE S PREVAHOU PLŔCH PRE BÝVANIE
<input checked="" type="checkbox"/>			VS - VÝROBNÉ ÚZEMIE DROBNEJ PRIEMYSELNEJ VÝROBY A VÝROBNÝCH SLUŽIEB
<input checked="" type="checkbox"/>			CYKLISTICKÁ KOMUNIKÁCIA
<input checked="" type="checkbox"/>			PRÍSTUPOVÁ KOMUNIKÁCIA
<input checked="" type="checkbox"/>			VODOVOD
<input checked="" type="checkbox"/>			ZÁPLAVOVÉ ČIARY Q5, Q10, Q50, Q100, Q1000
<input checked="" type="checkbox"/>		A	OZNAČENIE VEREJNOPROSPEŠNÝCH STAVIEB VYPLYVAJÚCICH Z ÚPN OBCE
<input checked="" type="checkbox"/>			SKLÁDKA S UKONČENOU PREVÁDZKOU, UPRAVENÁ SKLÁDKA
<input checked="" type="checkbox"/>			STREDNÉ ZDROJE ZNEČISTENIA OVZDUŠIA
<input checked="" type="checkbox"/>		X	ZRUŠENIE OCHRANNÉHO PÁSMA CINTORINA

ÚZEMNÝ PLÁN OBCE DRIETOMA

ZMENY A DOPLNKY Č.1

MIERKA 1 : 10 000

KOMPLEXNÝ VÝKRES PRIESTOROVÉHO USPORIADANIA A FUNKČNÉHO VYUŽÍVANIA ÚZEMIA A SCHÉMA ZÁVÄZNÝCH ČÁSTÍ

VÝREZ 4,5

2

