


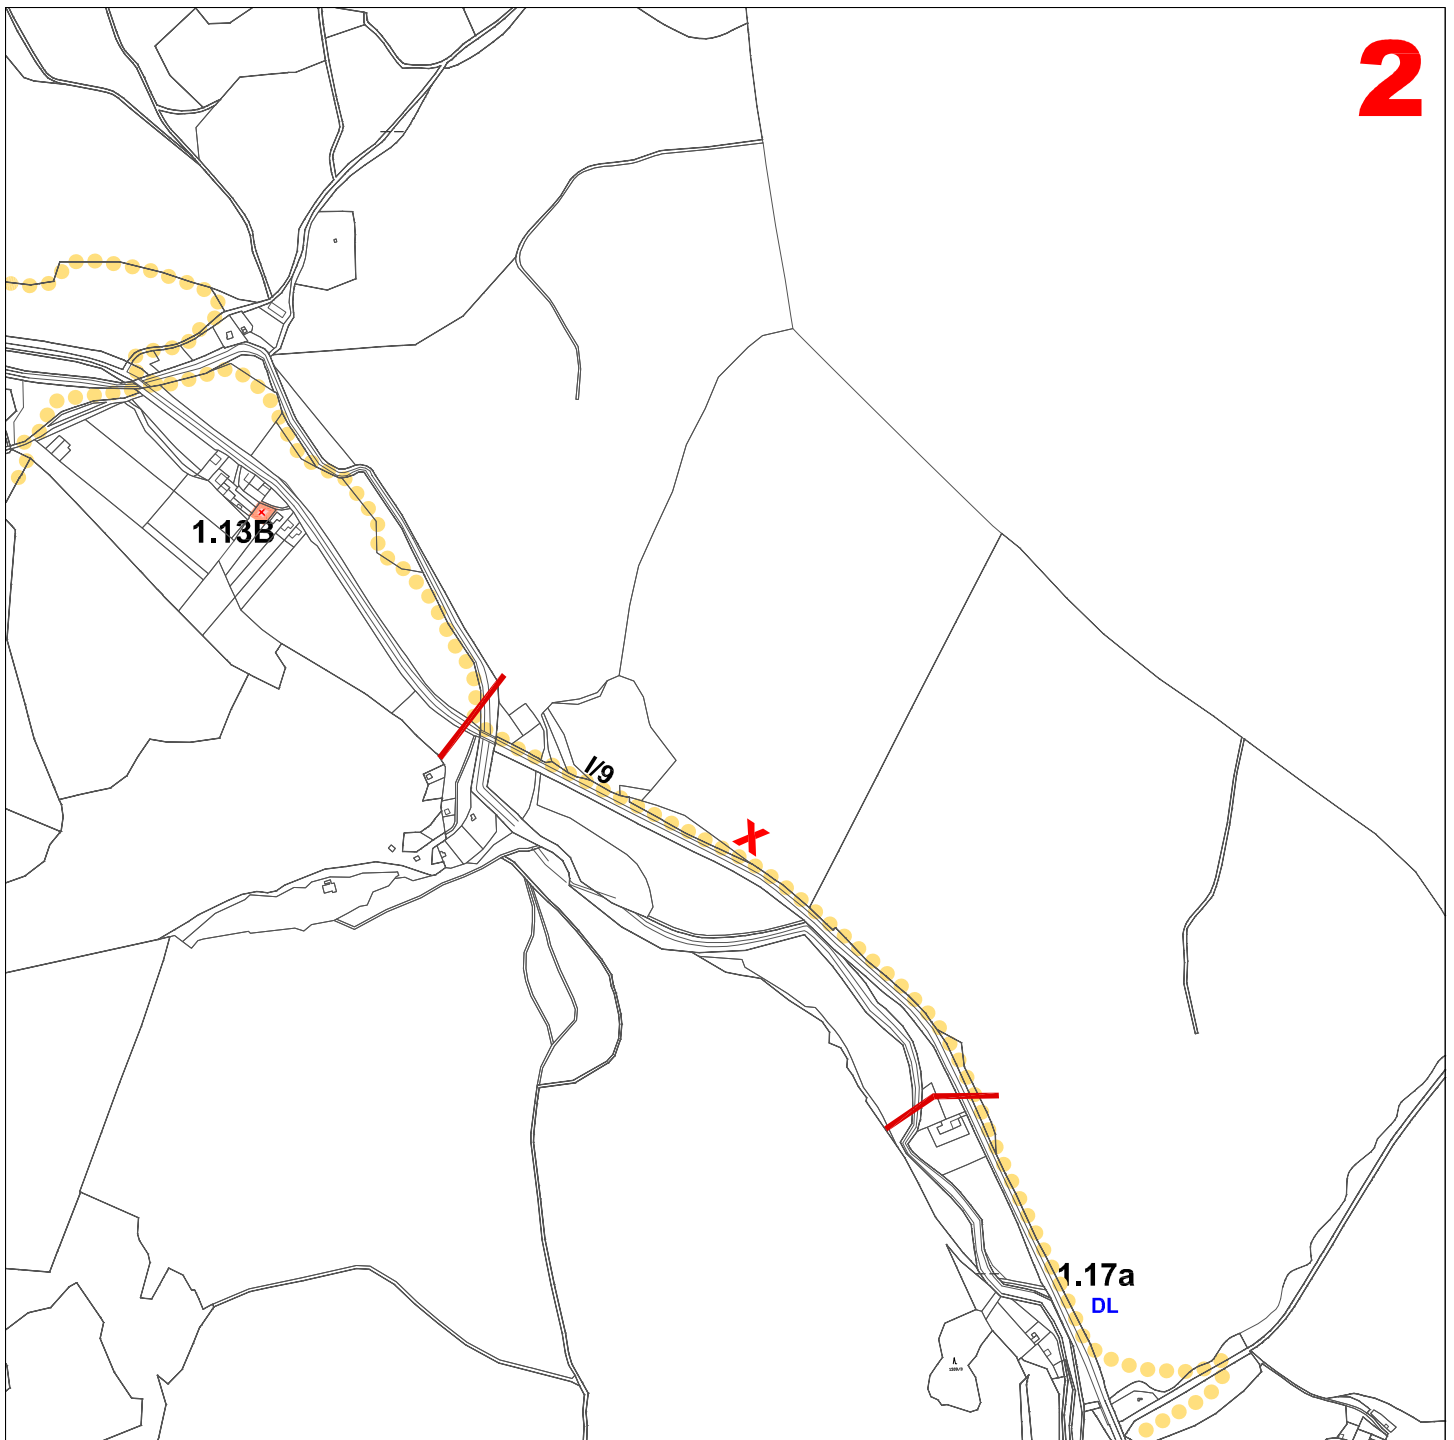

záväznosť

L E G E N D A ZaD č.1

STAV	NÁVRH	
☒		HRANICA ROZVOJOVÝCH LOKALÍT
☒		ČÍSLA ROZVOJOVÝCH LOKALÍT
☒		B - OBYTNÉ ÚZEMIE S PREVAHOU PLÔCH PRE BÝVANIE
☒		CY - CYKLISTICKÁ KOMUNIKÁCIA
☒		OZNAČENIE VEREJNOPROSPEŠNÝCH STAVIEB VYPLÝVAJÚCICH Z ÚPN OBCE
☒		SCHÉMATICKÉ ZNÁZORNENIE HRANICE MIGRAČNEJ TRASY ŽIVOČÍŠTVA
☒		ZRUŠENIE ČÍSLA CESTY I/50 (ZMENENÉ NA I/9)

ÚZEMNÝ PLÁN OBCE DRIETOMA

ZMENY A DOPLNKY Č.1

MIERKA 1 : 10 000

KOMPLEXNÝ VÝKRES PRIESTOROVÉHO USPORIADANIA A FUNKČNÉHO VYUŽÍVANIA ÚZEMIA A SCHÉMA ZÁVÄZNÝCH ČASTÍ

VÝREZ 2

2

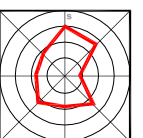


SCHÉMA POLOHY VÝREZU 2