


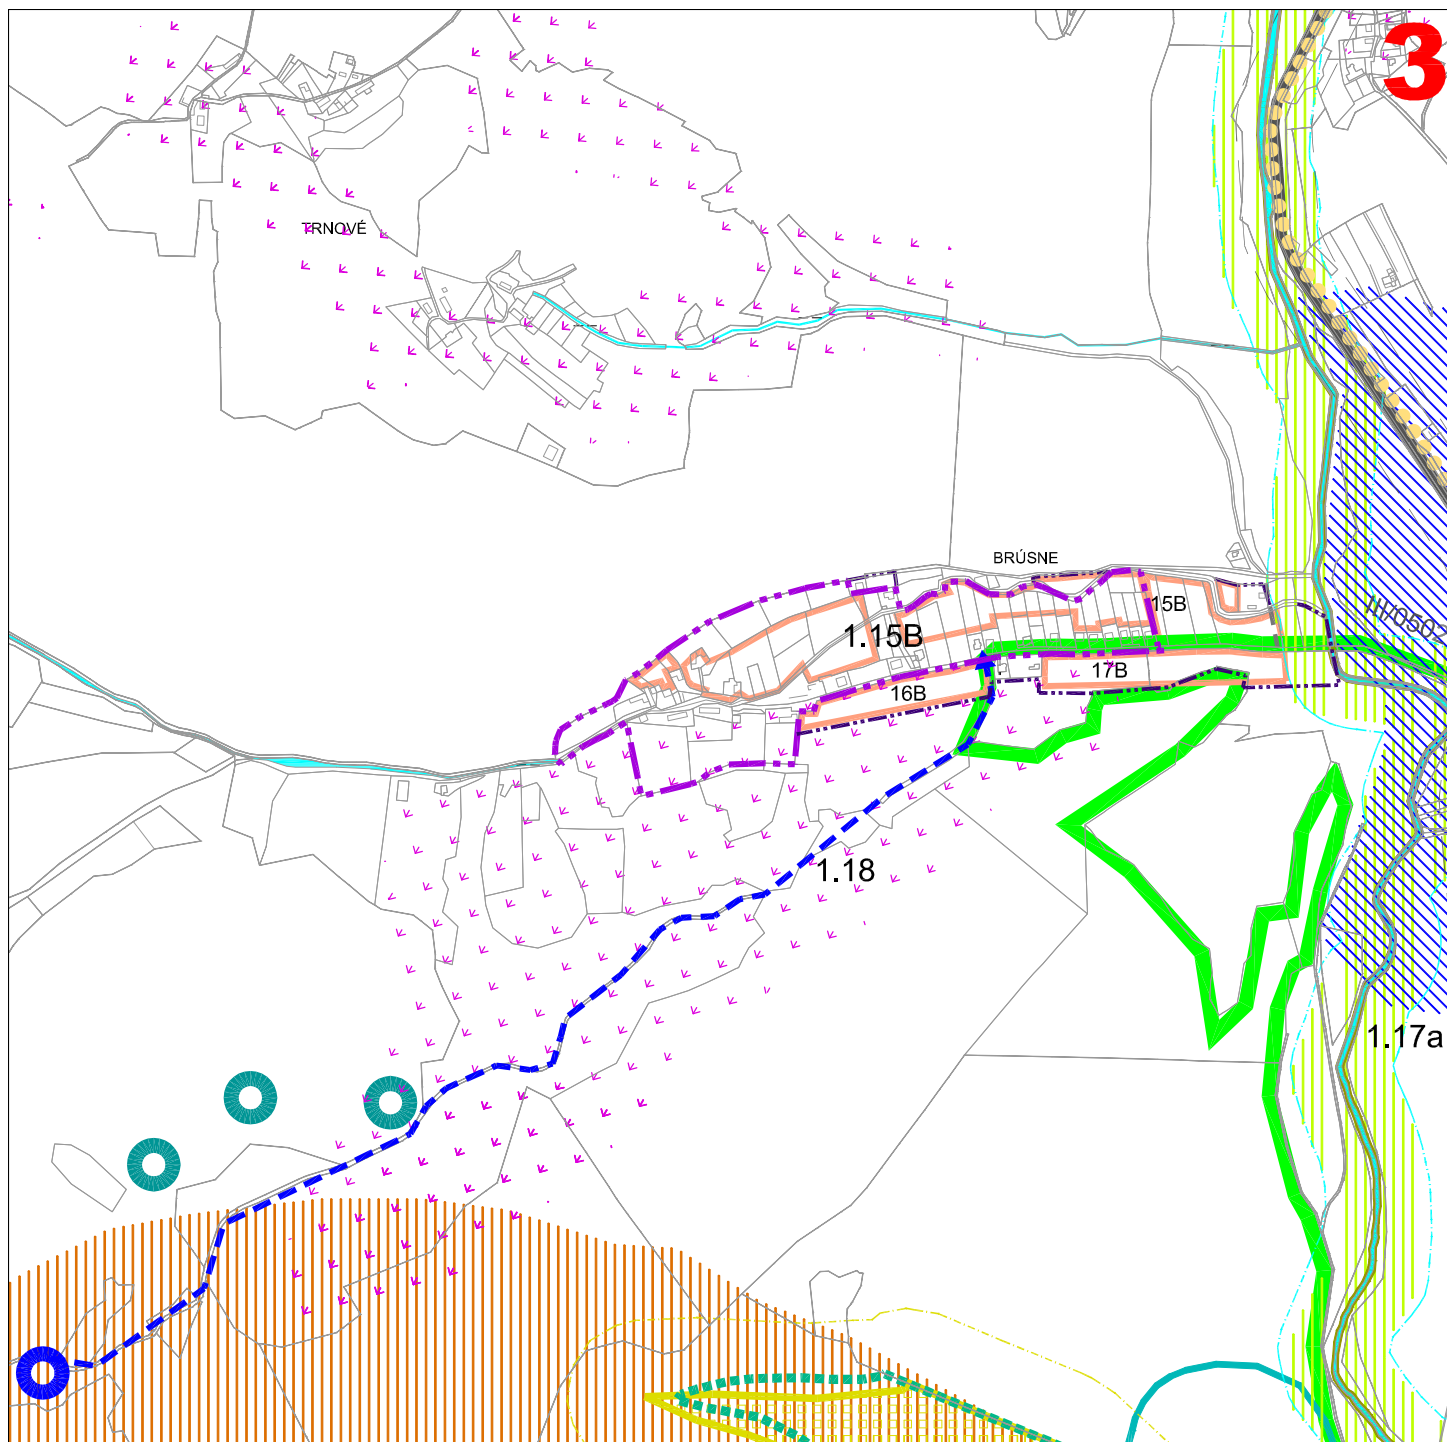

LEGENDA ZaD č.1

STAV

NÁVRH

		HRANICA ZASTAVANÉHO ÚZEMIA ÚPRAVA PODĽA GEOPORTÁLU
		HRANICA ZASTAVANÉHO ÚZEMIA
		HRANICA ROZVOJOVÝCH LOKALÍT
		1.24B
		ČÍSLA ROZVOJOVÝCH LOKALÍT
		ZDROJ VODY
		VODOVOD



SCHÉMA POLOHY VÝREZU 3

ÚZEMNÝ PLÁN OBCE DRIETOMA

SCHVÁLENÝ OZ OBCE DRIETOMA UZNESENÍM Č.55/2012 ZO DŇA 17.10.2012
ZMENY A DOPLNKY Č.1

MIERKA 1 : 10 000

VEREJNÉ TECHNICKÉ VYBAVENIE
VODNÉ HOSPODÁRSTVO

VÝREZ 3

4b

