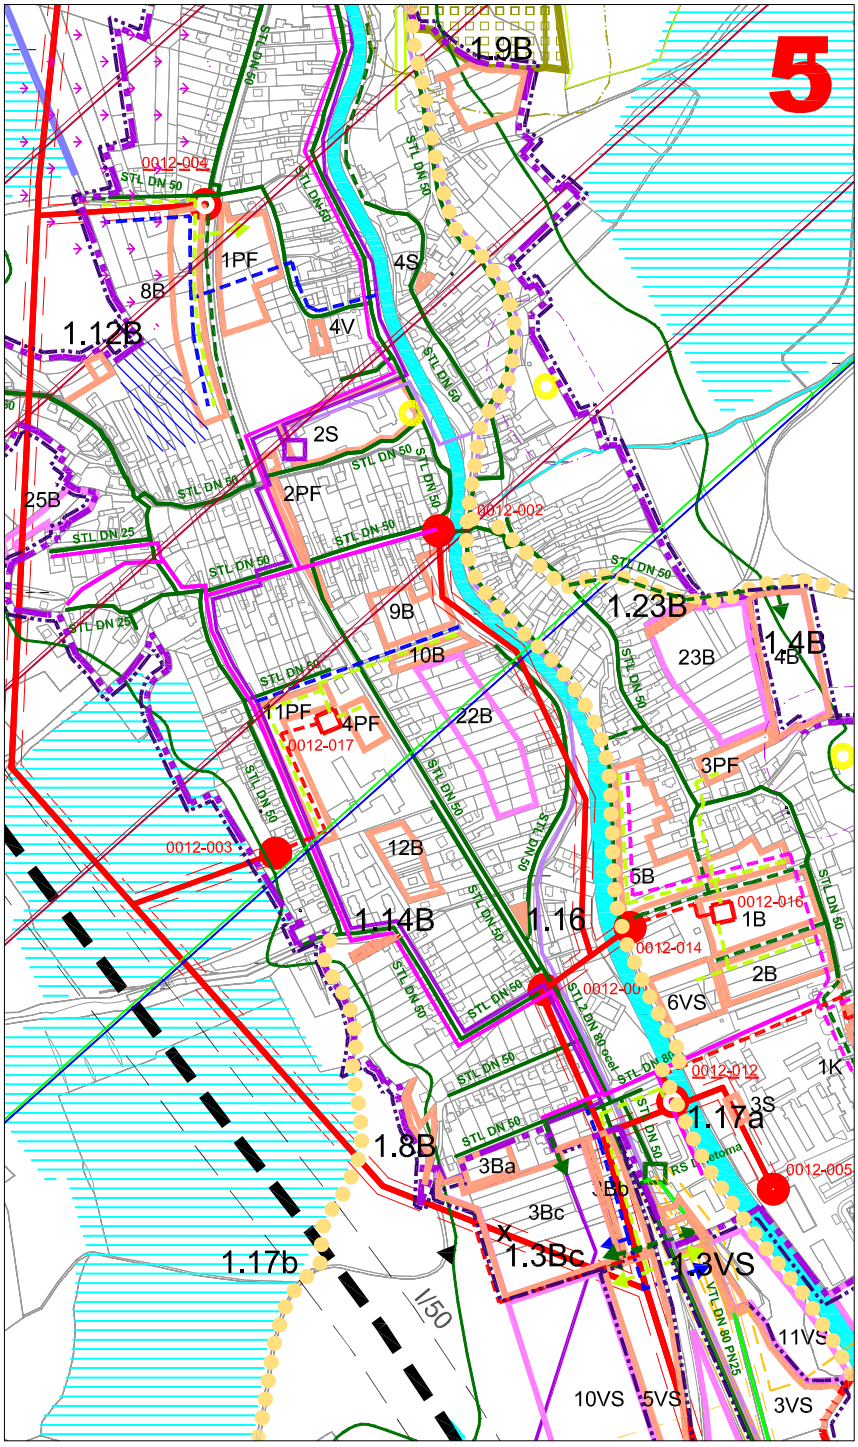

L E G E N D A ZaD č. 1

STAV	NÁVRH	
		HRANICA ZASTAVANÉHO ÚZEMIA
		HRANICA ROZVOJOVÝCH LOKALÍT
	1.3Bc	ČÍSLA ROZVOJOVÝCH LOKALÍT
		PLYNOVOD STL
	STL DN 50	DIMENZIE ROZVODU PLYNU
		ZEMNÝ KÁBEL VN
	X	ZRUŠENIE VZDUŠNÉHO VEDENIA VN

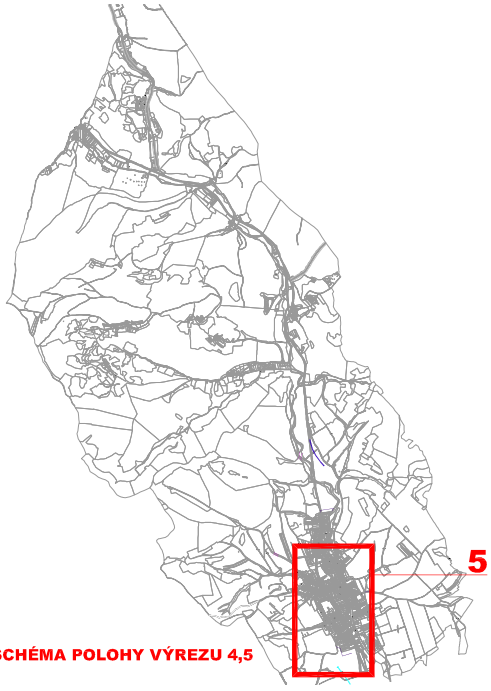

SCHÉMA POLOHY VÝREZU 4,5

ÚZEMNÝ PLÁN OBCE DRIETOMA

SCHVÁLENÝ OZ OBCE DRIETOMA UZNESENÍM Č.55/2012 ZO DŇA 17.10.2012

ZMENY A DOPLNKY Č.1

MIERKA 1 : 10 000

VEREJNÉ TECHNICKÉ VYBAVENIE

ENERGETIKA A SLABOPRÚD

VÝREZ 5

4a