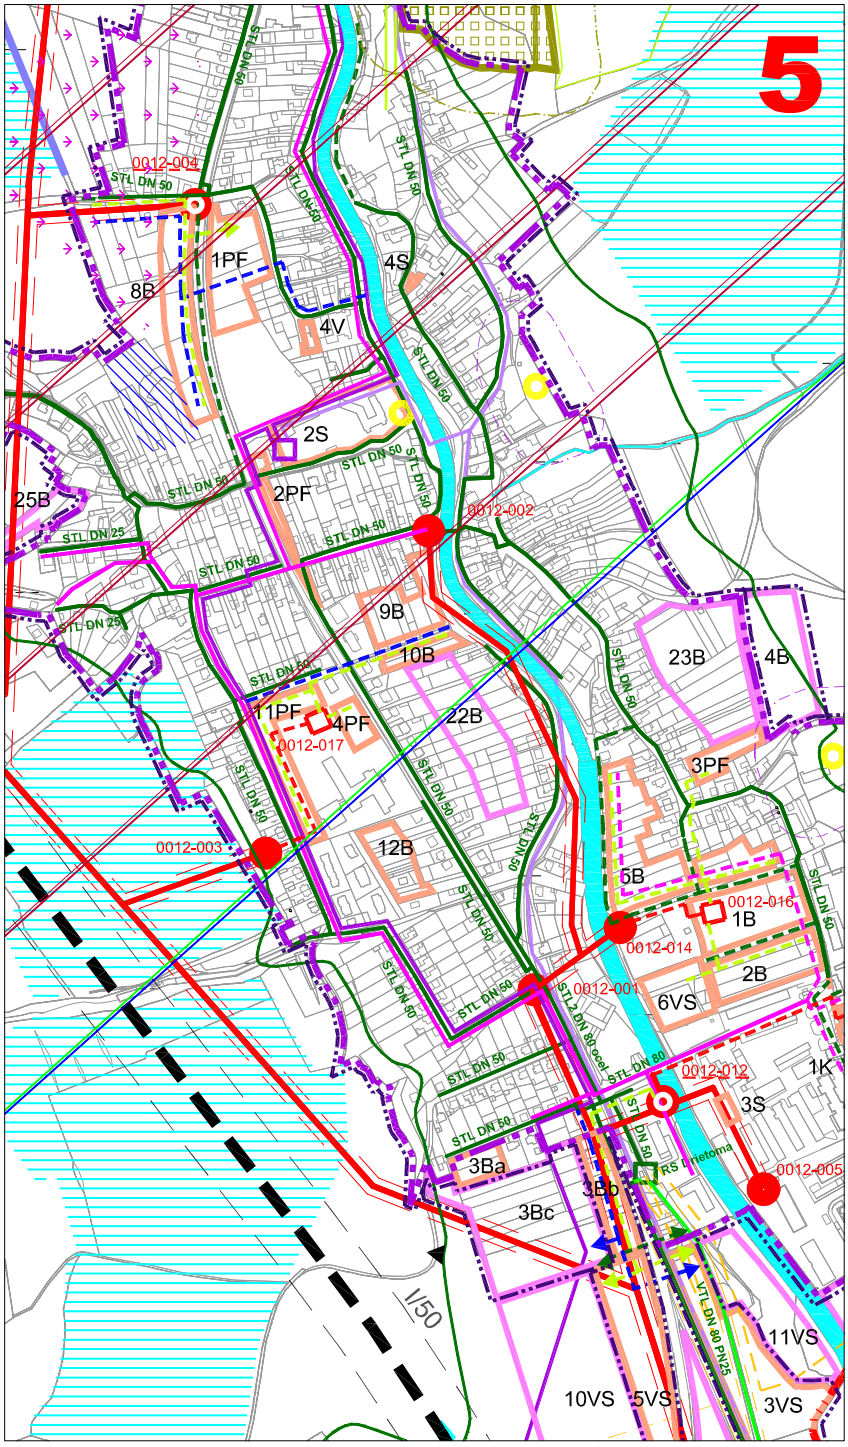

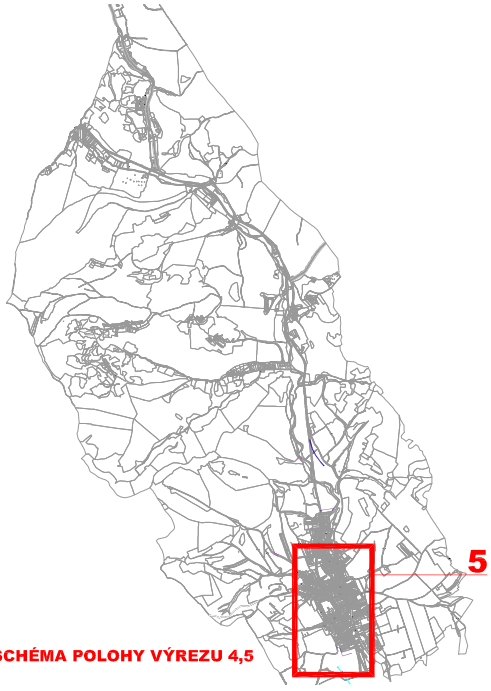

SCHÉMA POLOHY VÝREZU 4,5

ÚZEMNÝ PLÁN OBCE DRIETOMA

SCHVÁLENÝ OZ OBCE DRIETOMA UZNESENÍM Č.55/2012 ZO DŇA 17.10.2012

MIERKA 1 : 10 000
VEREJNÉ TECHNICKÉ VYBAVENIE
ENERGETIKA A SLABOPRÚD

VÝREZ 5

4a