




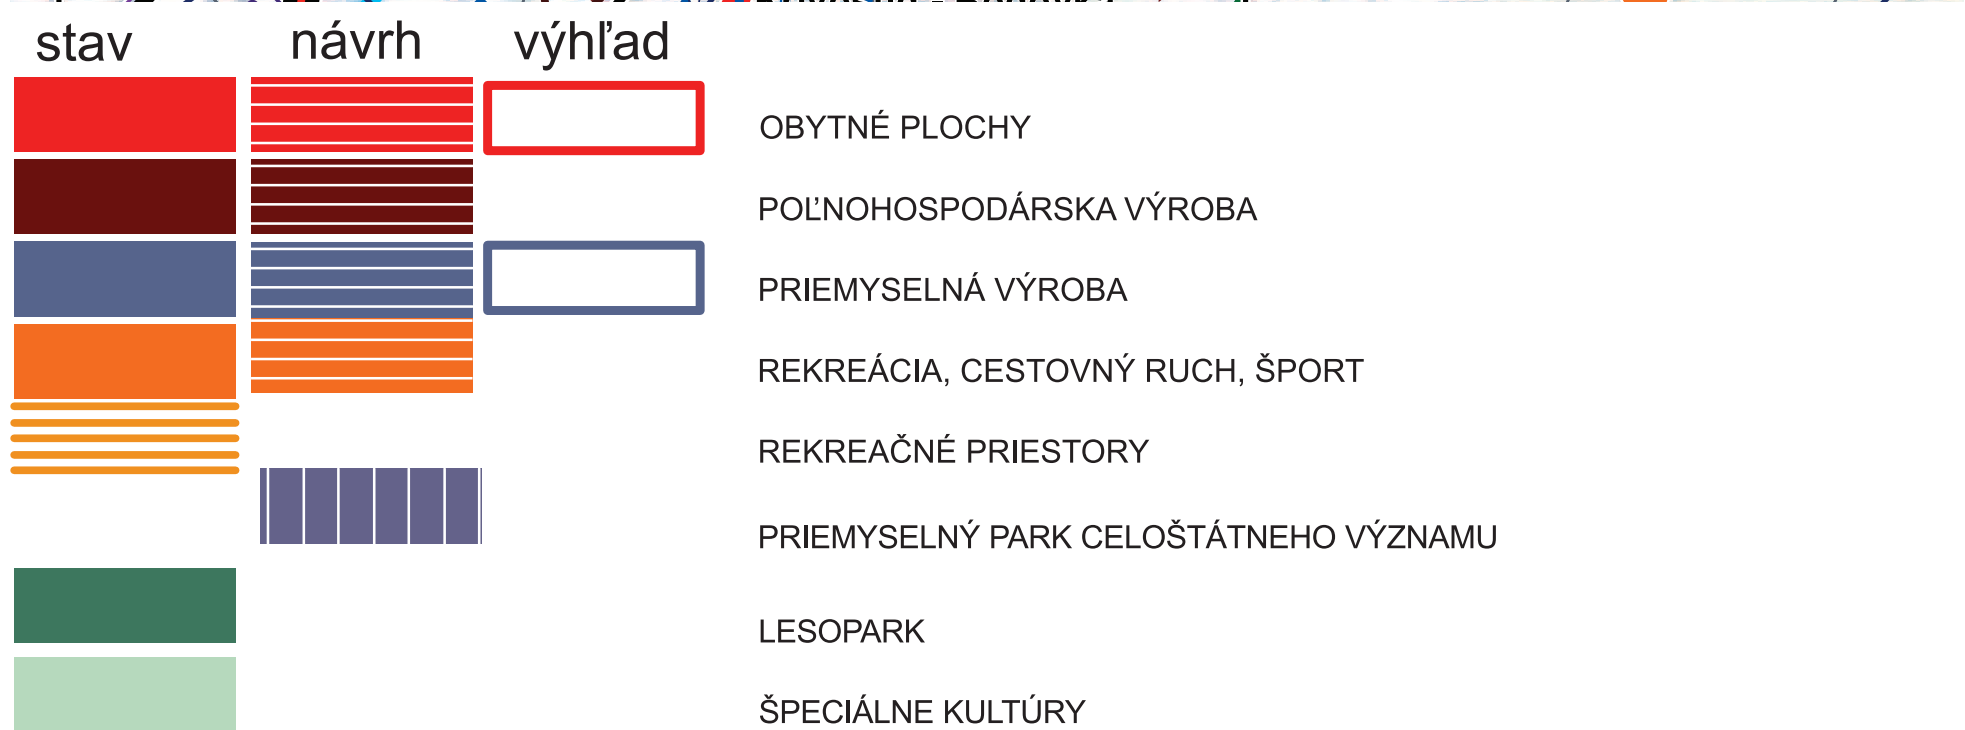

D R I E T O M A

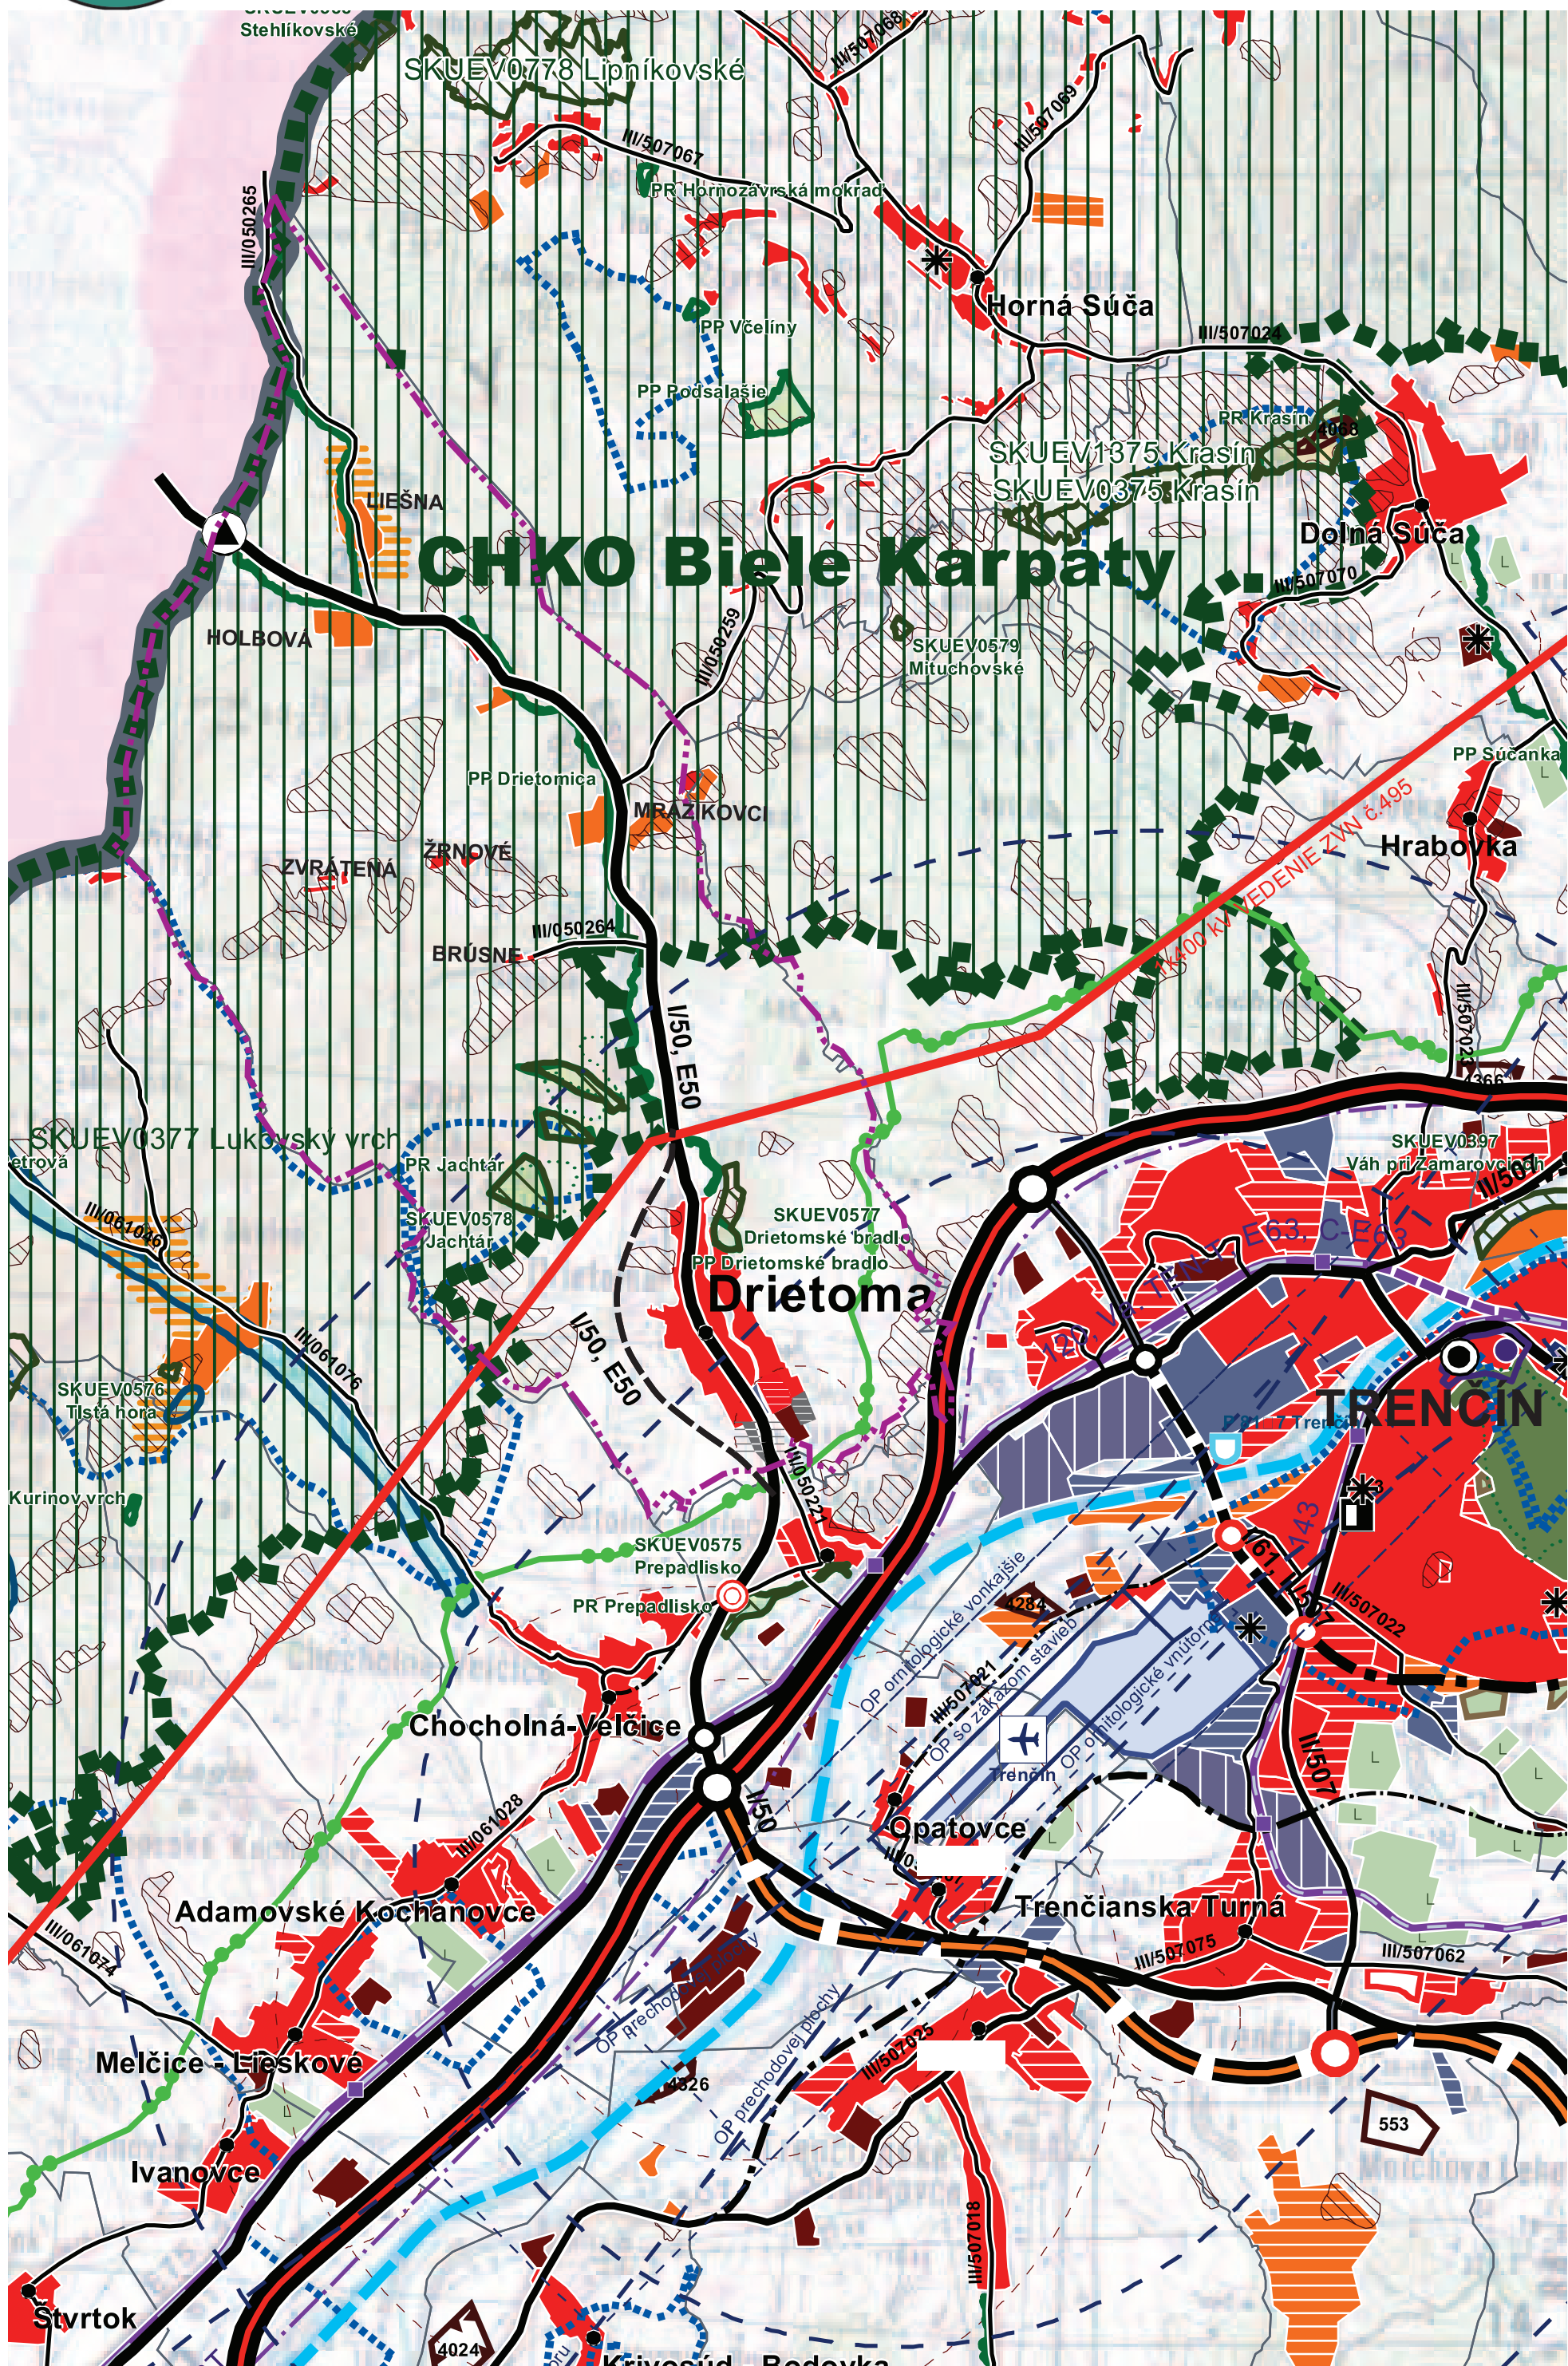


KOMPLEXNÝ URBANISTICKÝ NÁVRH

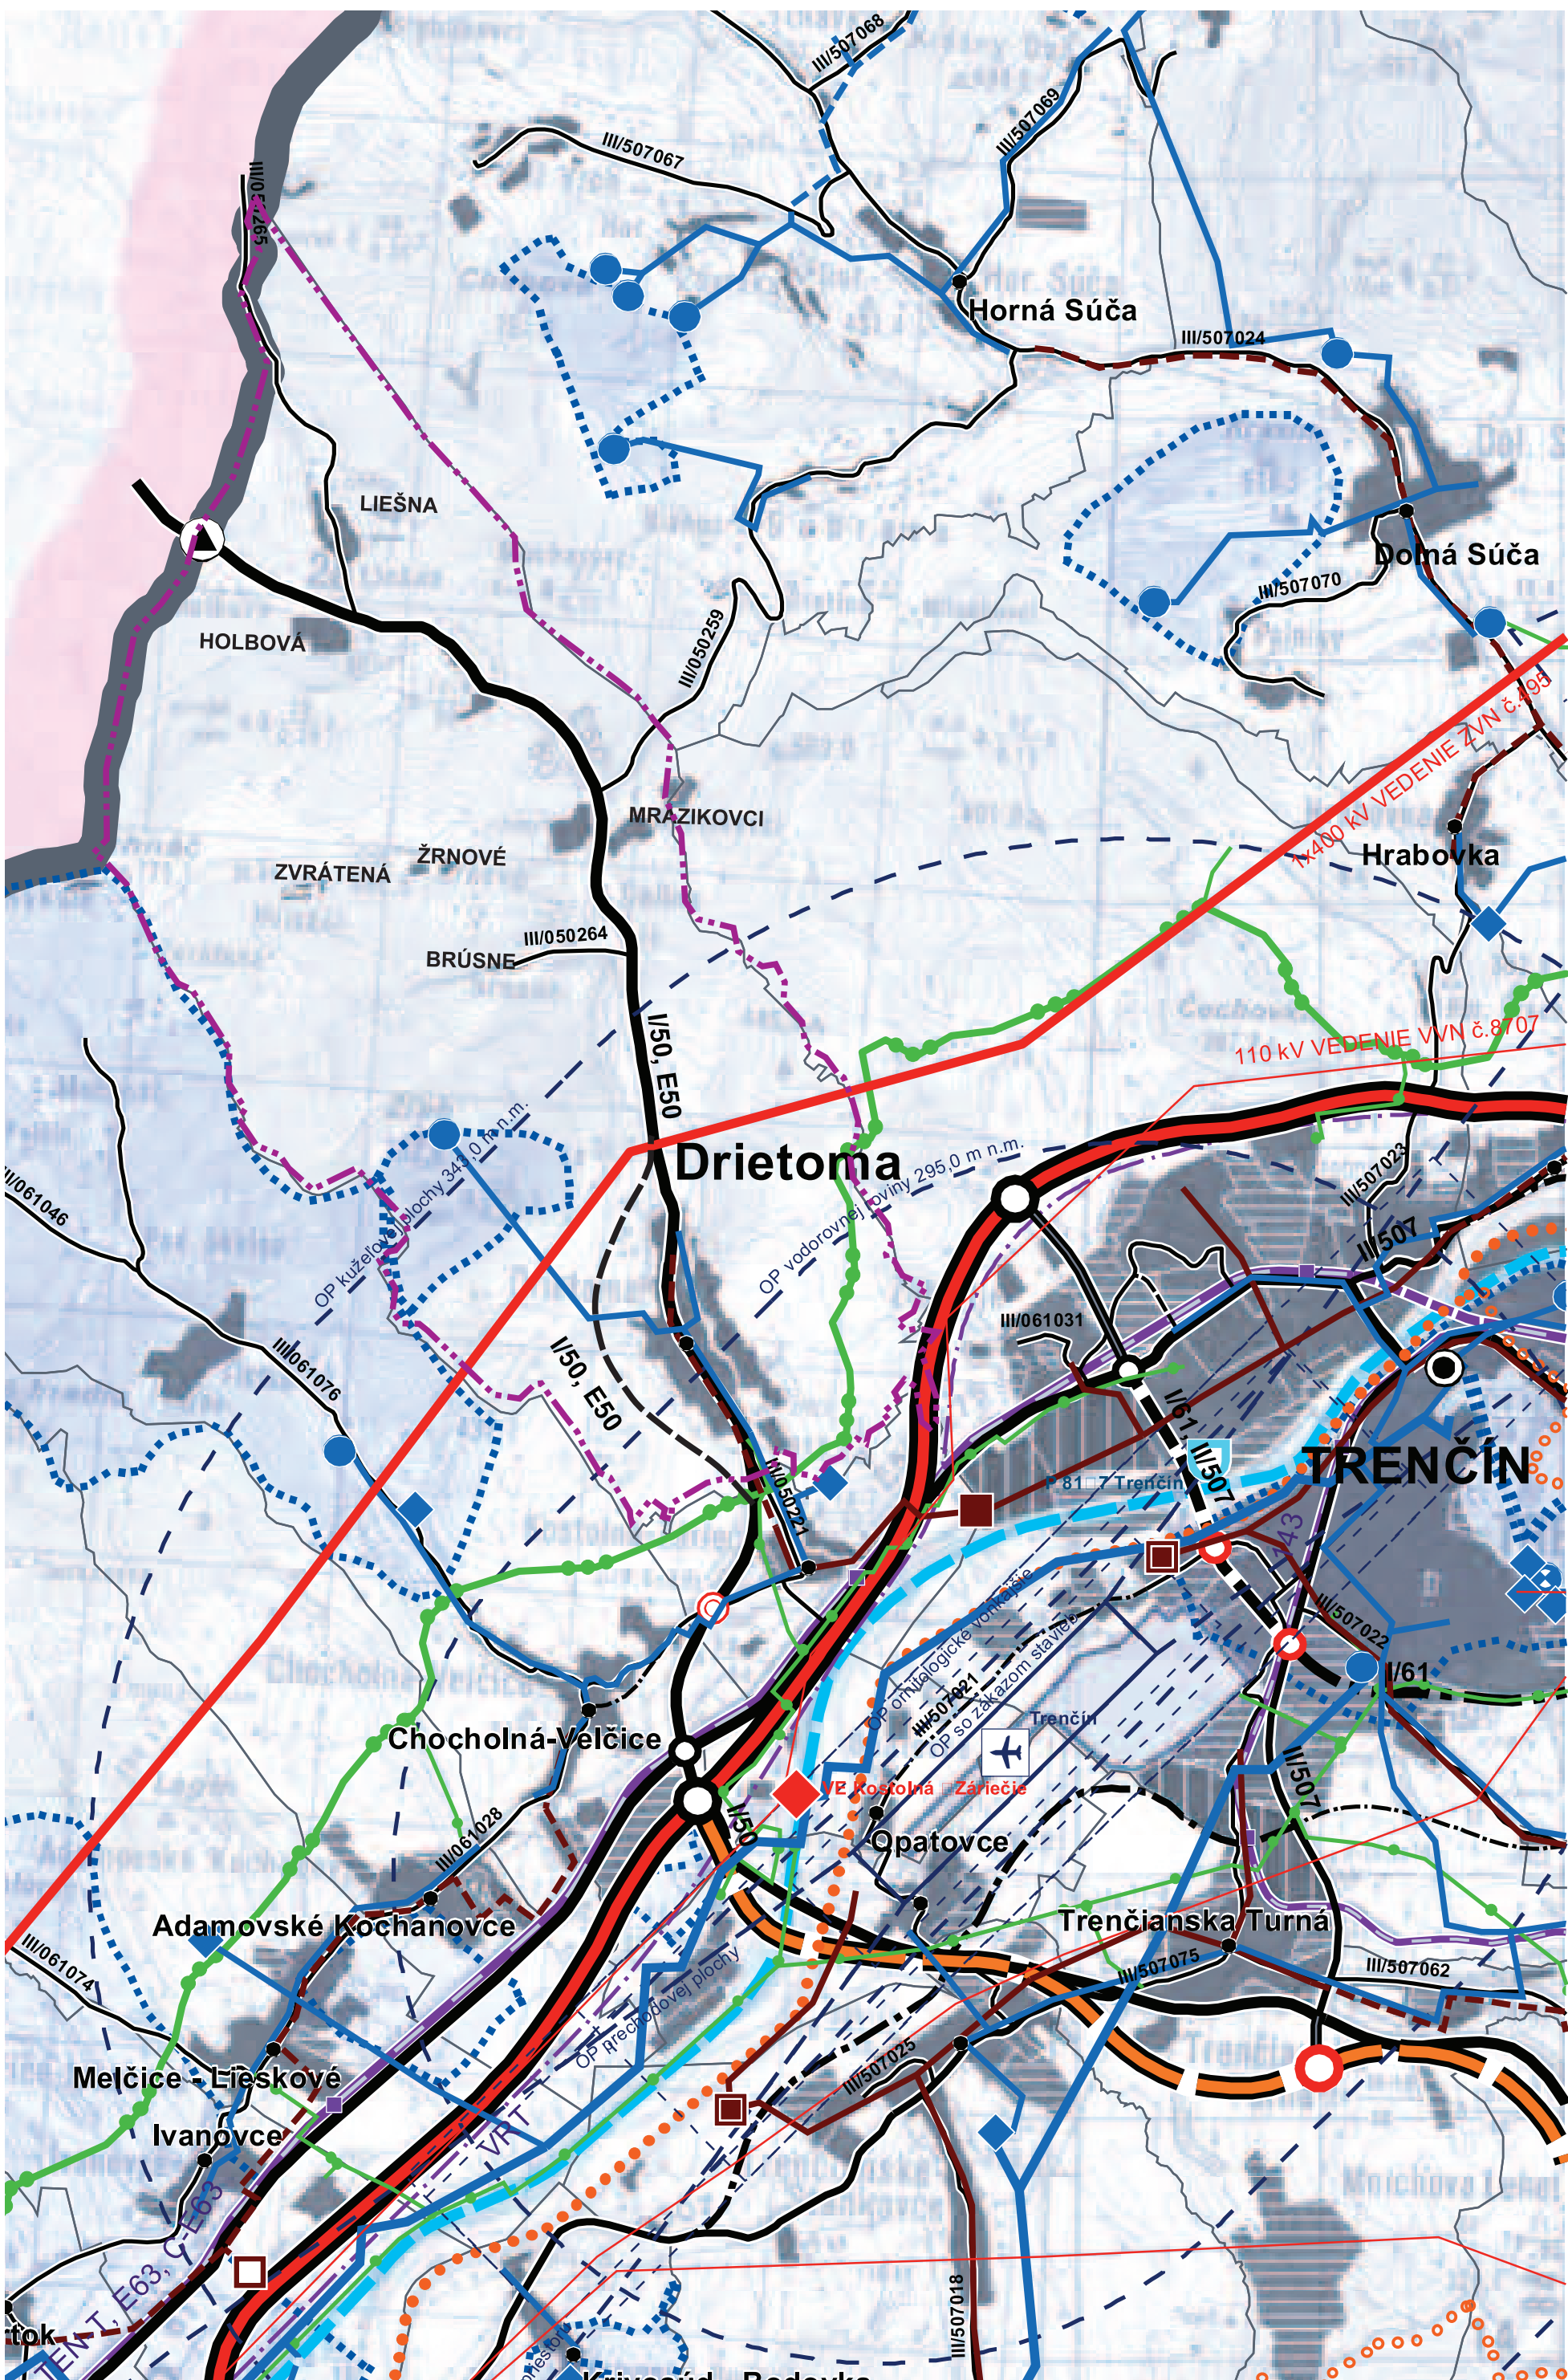

TECHNICKÁ INFRAŠTRUKTÚRA



SCHVALOVACIA DOLOŽKA
SCHVALOVACÍ ORGÁN: OZ DRIETOMA
ČÍSLO UZNESENIA: 55/2012
DÁTUM SCHVALENIA: 17. X. 2012
JUDr. JOZEF KLUKA, STAROSTA OBCE DRIETOMA
MENO A PODPIS OPRAVNEJ OSOBY, PEČIATKA

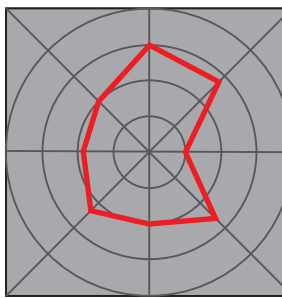

ÚZEMNÝ PLÁN OBCE DRIETOMA

DÁTUM: 2012
OBECNÝ ÚRAD
O B E C D R I E T O M A
ARCHITEKTONICKÝ ATELIER BP
Bratislava 110, 92101 Piešťany, telefón/fax: 033/7628810, e-mail: oabp@oabp.sk
MIERKA : 50 000

ŠIRŠIE VZŤAHY

1